


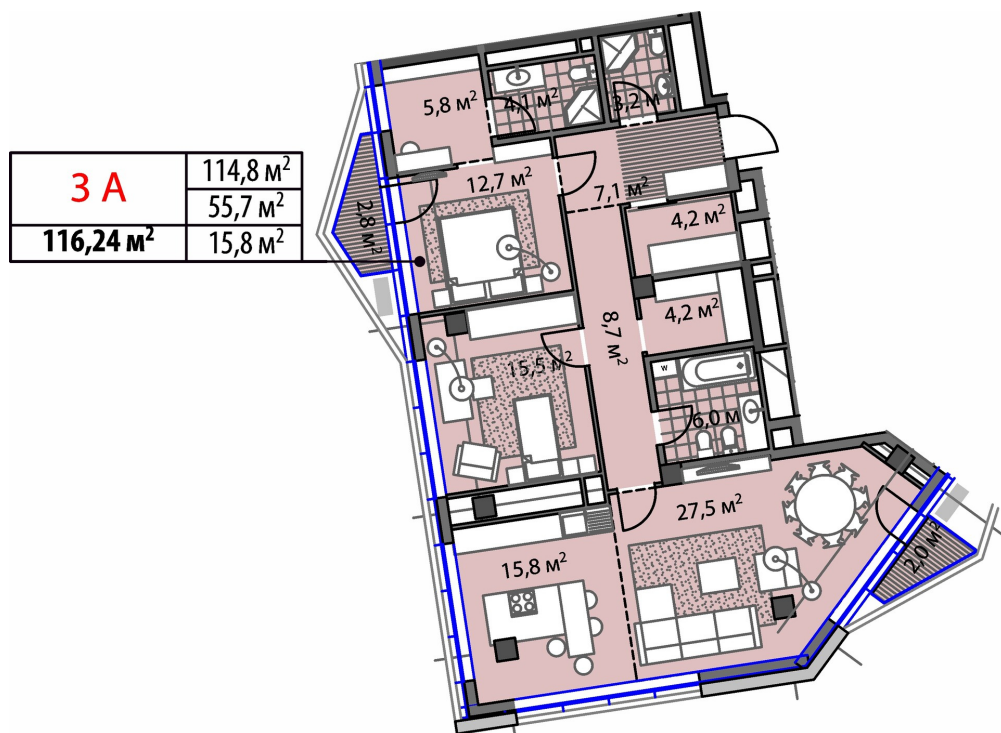

3-комнатная, кв. №2-12-111

На Октябрьской, 1-2, секция Секция 2

Площадь 116,24 м²

Этаж 12

Сдача 31 декабря 2024

Высота потолка 3 м

28 726 740 ₽ 247 133 ₽/м²




Отсканируйте QR-код, чтобы открыть
страницу с квартирой



+7 (343) 345-06-77

Олимпийская набережная, дом 9.
ул. Татищева, дом 18/1

Будние дни 08:30 до 20:00
Суббота 10:00 до 15:00

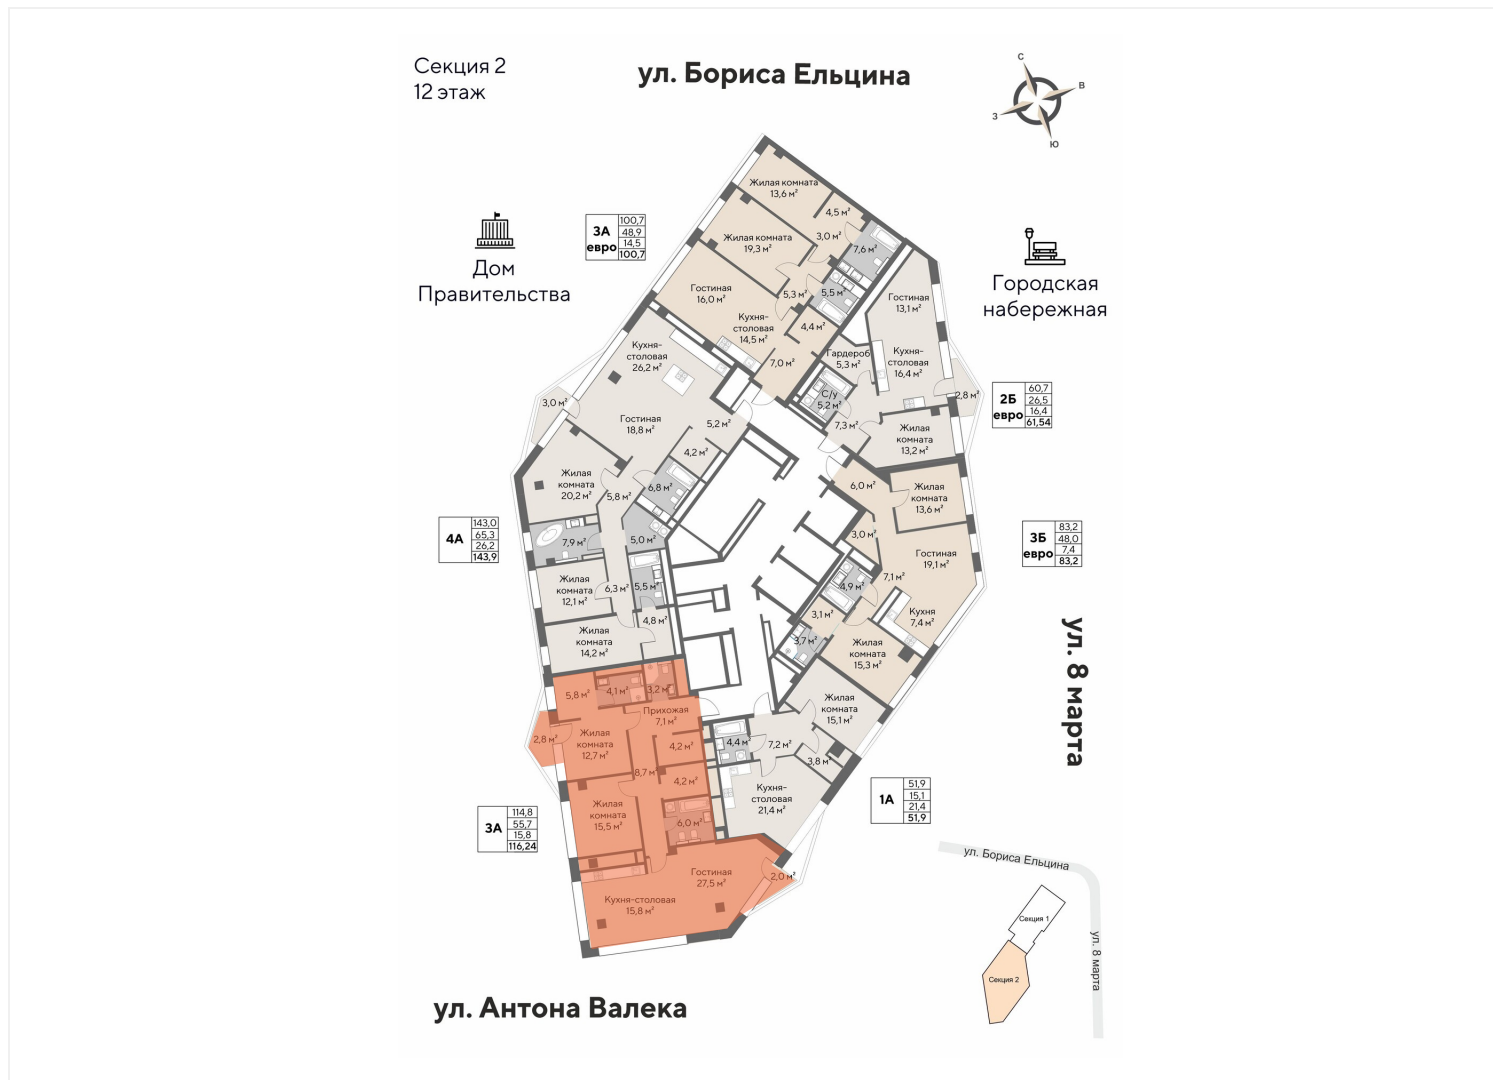

Застройщик ООО «СЗ «УГМК-Навигатор» . Проектные декларации размещены на сайте ugmkstroy.ru Предложение не является публичной офертой