


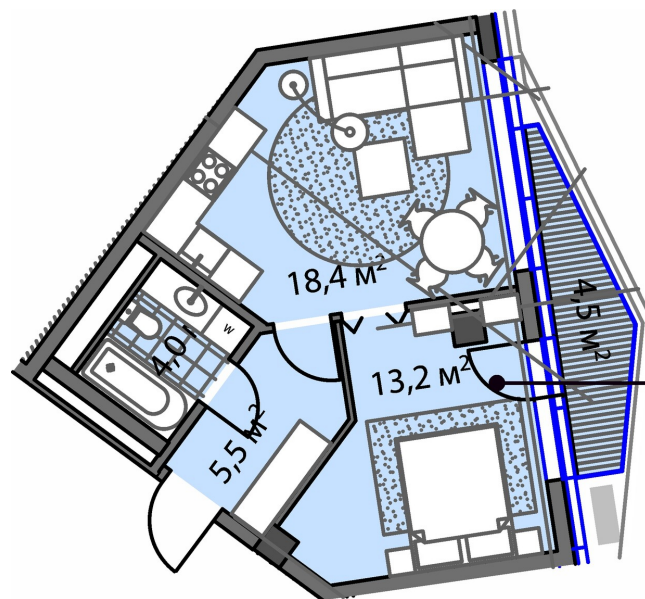

1 В	41,1 м ²
	13,2 м ²
42,45 м²	18,4 м ²

1-комнатная, кв. №2-16-136

На Октябрьской, 1-2, секция Секция 2

Площадь 42,45 м²

Этаж 16

Сдача 31 декабря 2024

Высота потолка 3 м

14 491 921 ₽ 341 388 ₽/м²




Отсканируйте QR-код, чтобы открыть
страницу с квартирой



+7 (343) 345-06-77

Олимпийская набережная, дом 9.
ул. Татищева, дом 18/1

Будние дни 08:30 до 20:00
Суббота 10:00 до 15:00

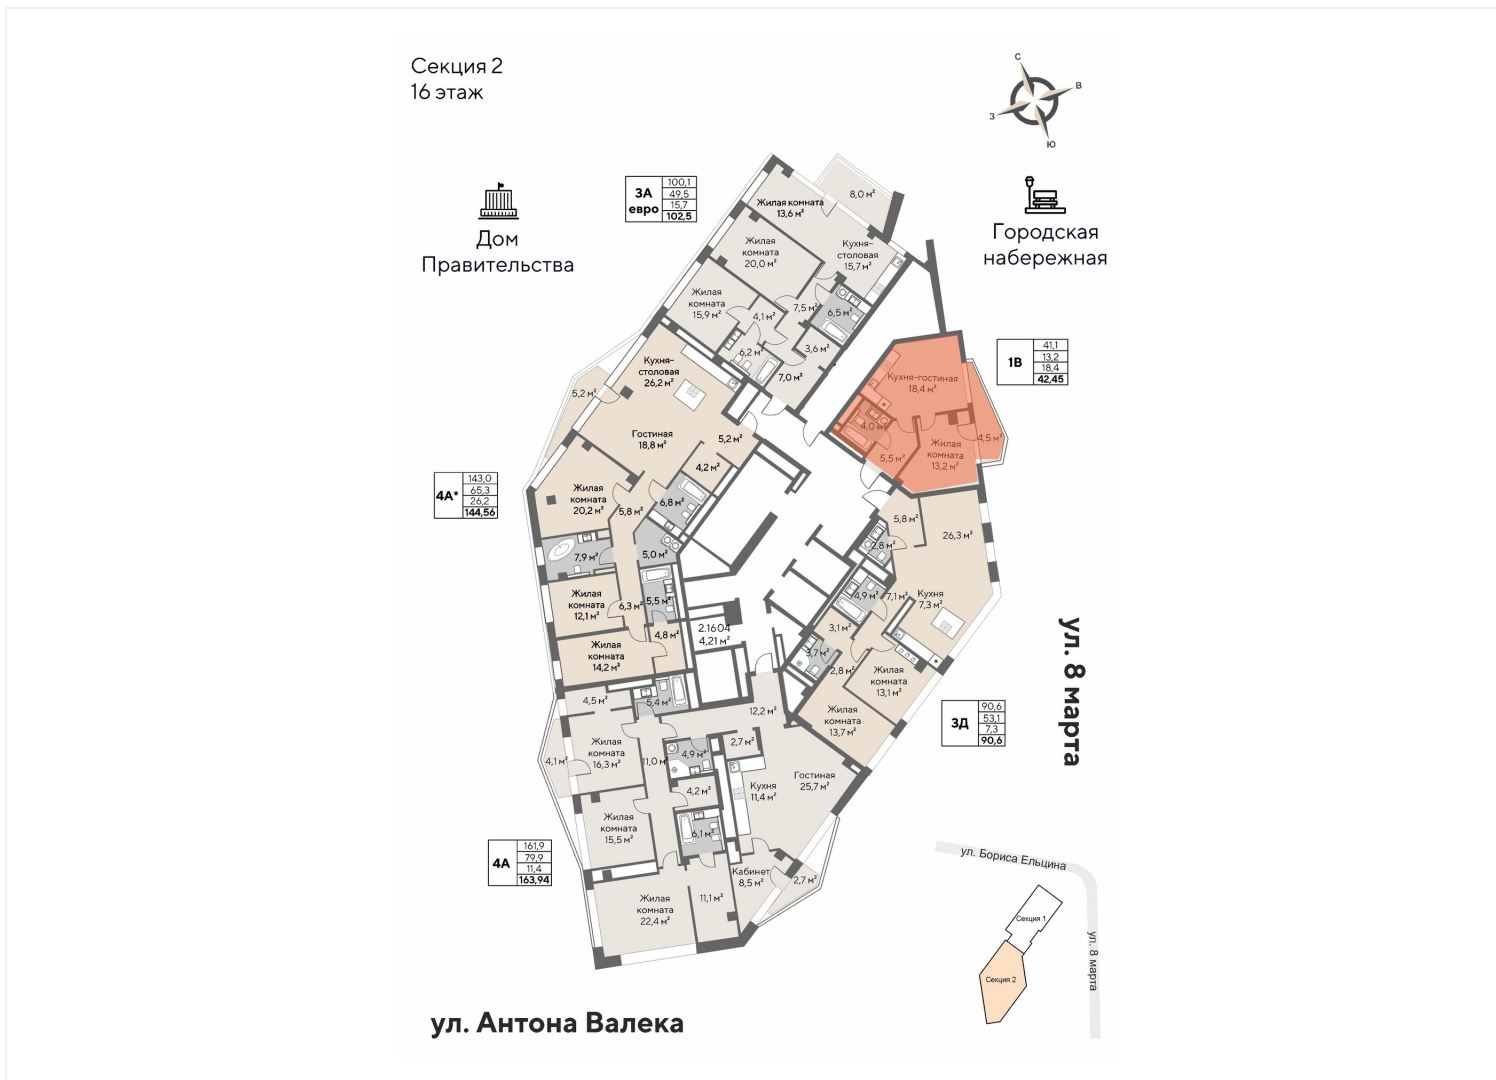

Застройщик ООО «СЗ «УГМК-Навигатор» . Проектные декларации размещены на сайте ugmkstroy.ru Предложение не является публичной офертой